

FIGURA 1 - Aree interdette al traffico lunedì 23- 24/09


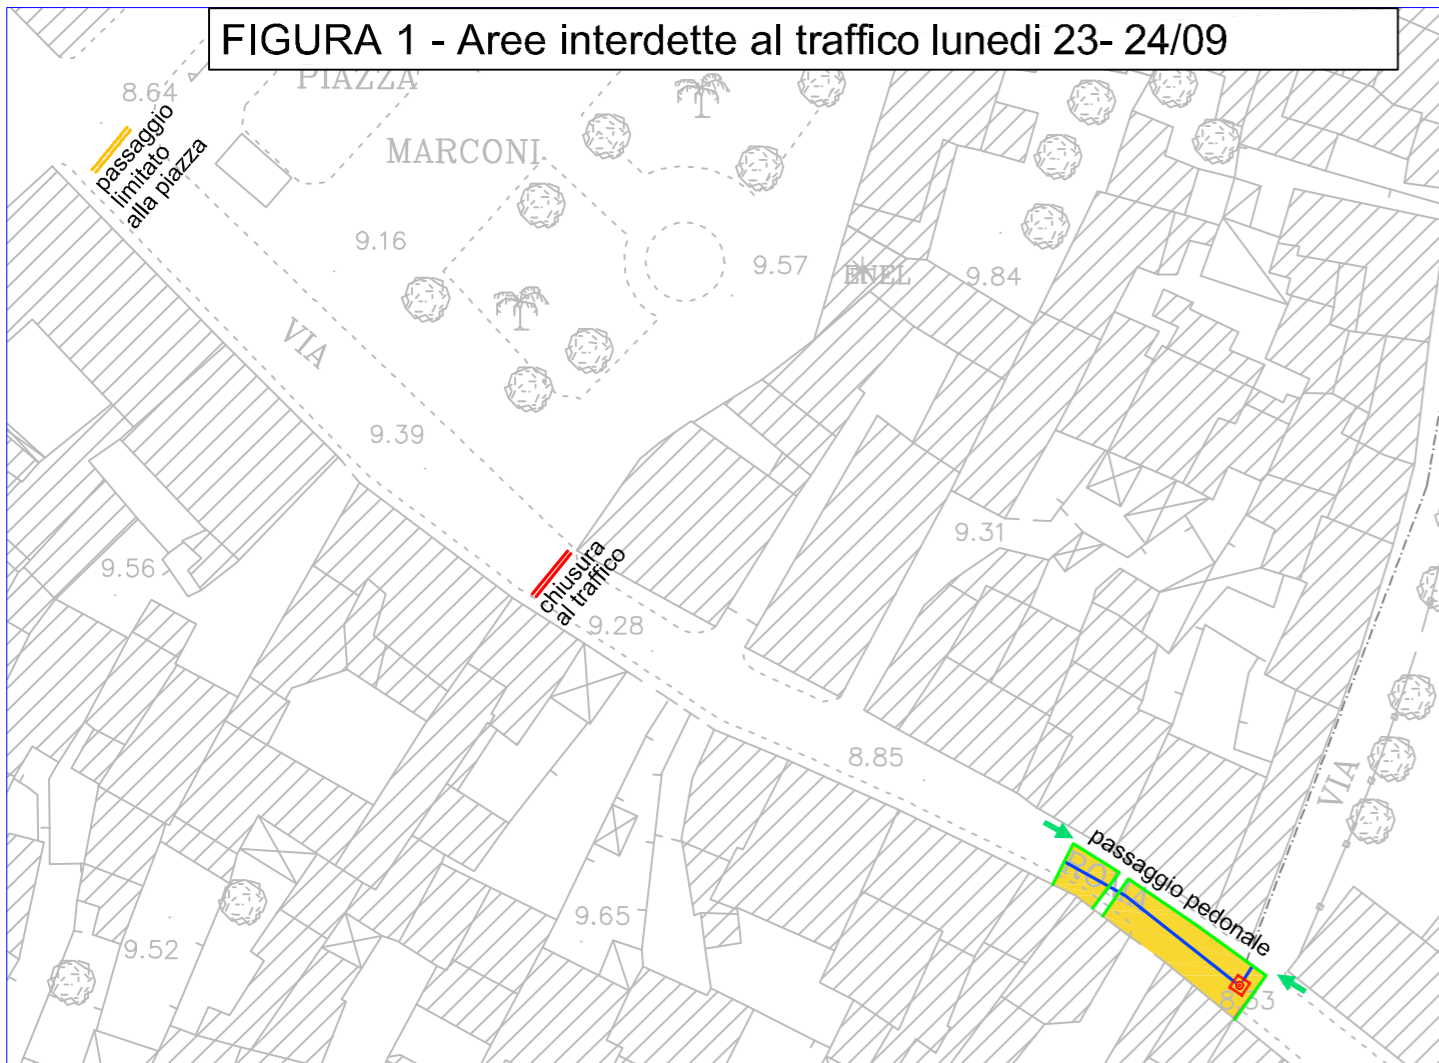


FIGURA 2 - Aree interdette al traffico lunedì 25-26/09

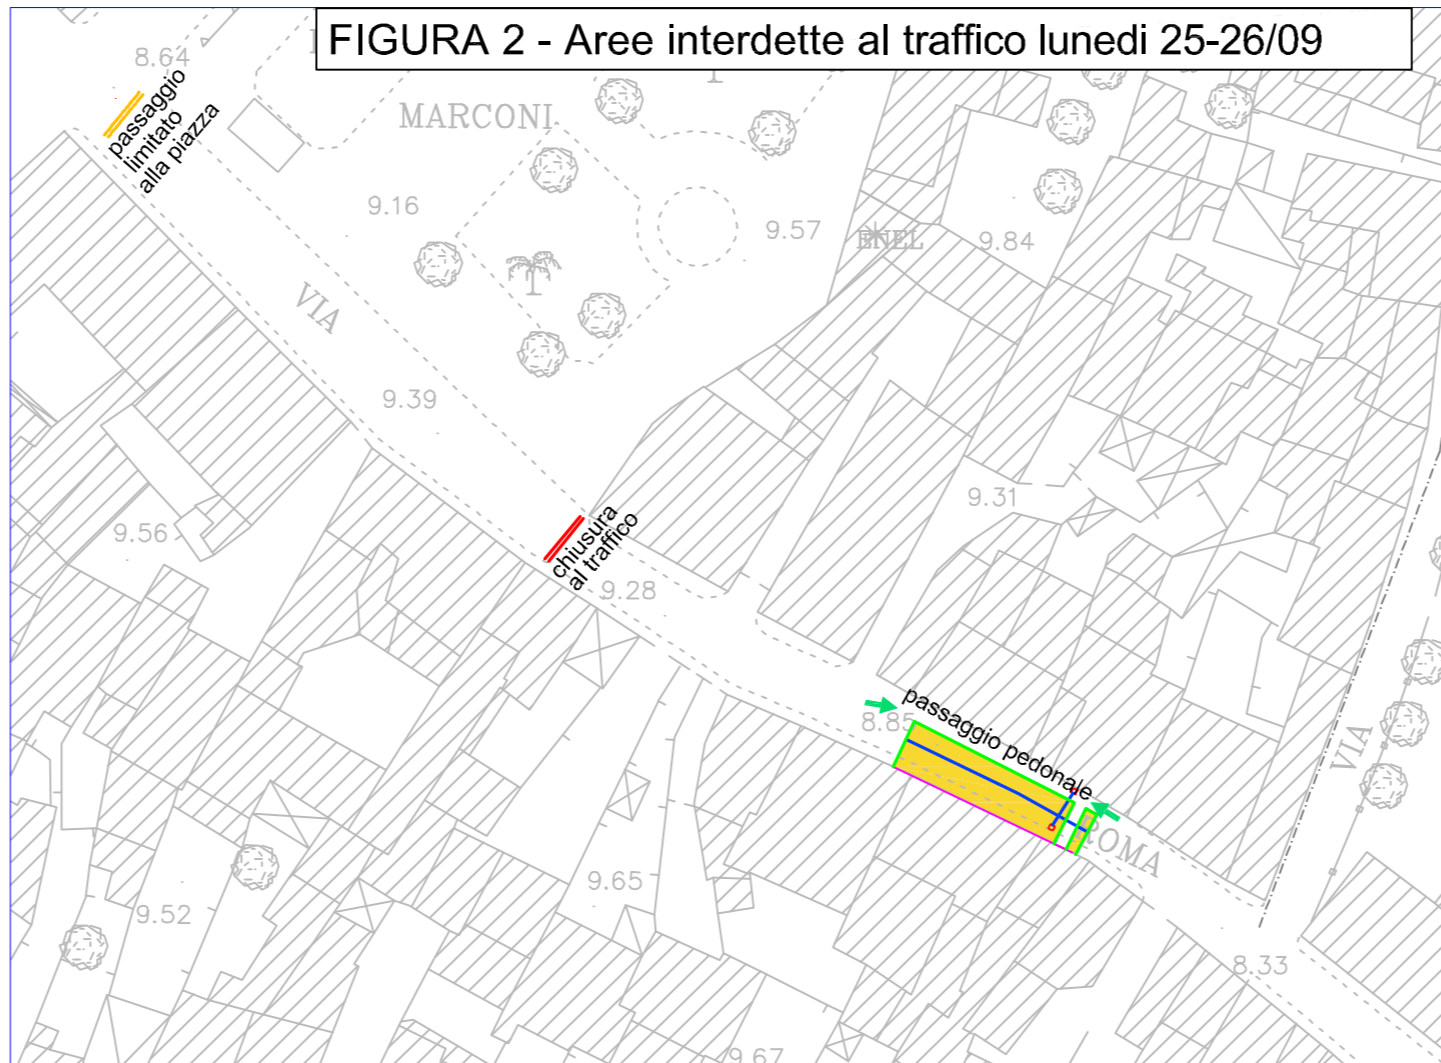

Scala 1:1.500

LEGENDA

	Cantiere area interessata dagli scavi
	Delimitazione area di cantiere
	Interventi in progetto condotta Dn 400 mm, pozzetti, caditoie
	Varchi, passaggi pedonali
	Passaggio limitato alla piazza
	Passaggio consentito solo a piedi e a mezzi autorizzati

FIGURA 3 - Aree interdette al traffico lunedì 27-30/09


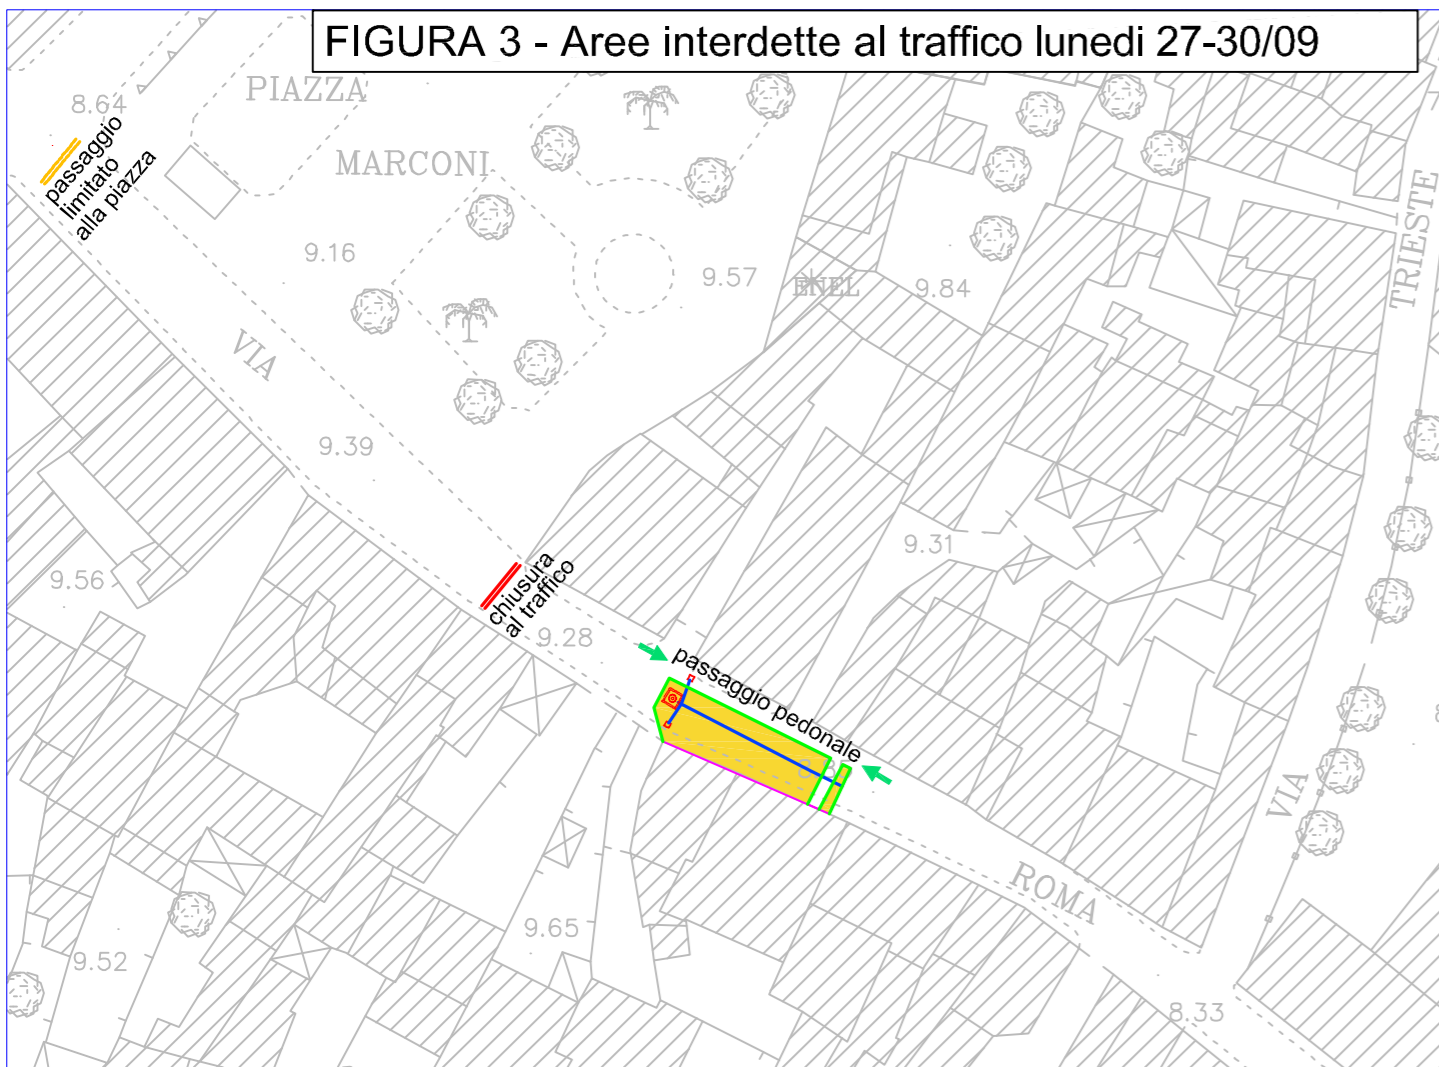


FIGURA 4 - Aree interdette al traffico lunedì 01-02/10

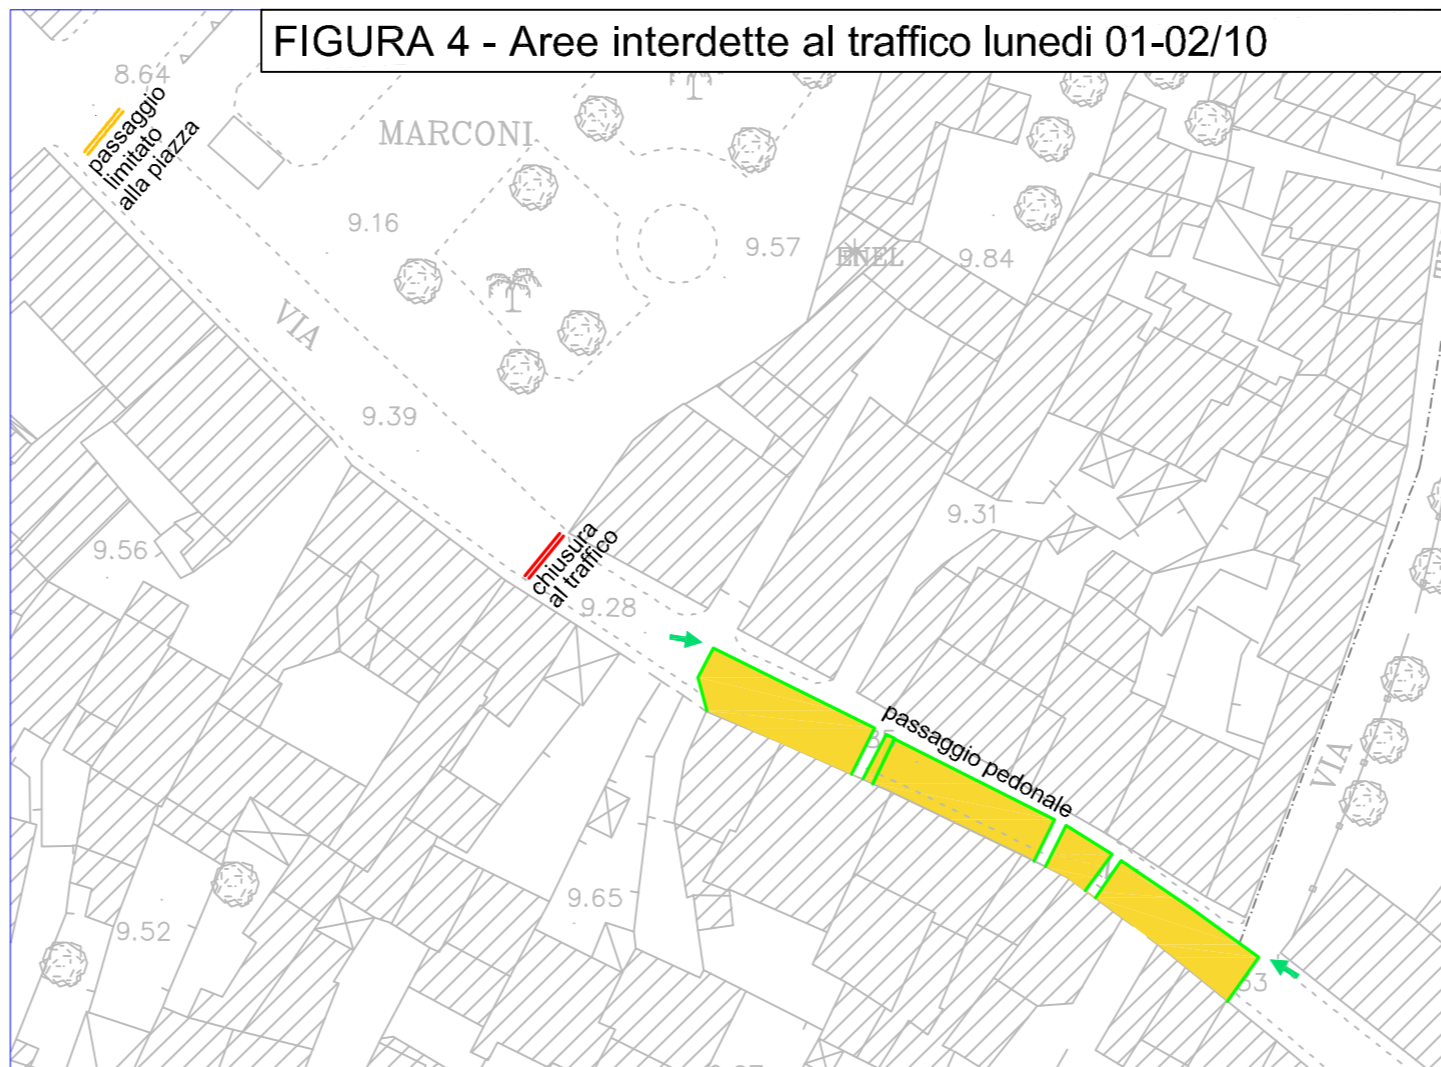

Il lavori procederanno per lotti finiti procedendo da incrocio di via Trieste verso piazza Marconi, (gli scavi e i tagli stradali verranno aperti e chiusi in giornata).
 Si ipotizza completare tratti di 20 m in una giornata lavorativa pertanto in sei giorni lavorativi dal 23/09 al 30/10 si realizzeranno gli scavi delimitando le aree di cantiere come rappresentato in FIGURA 1,2 e 3.
 Nella giornata lavorativa del 01-02/10 verrà chiuso l'intero tratto di via Roma per procedere al getto del battuto in cls, pertanto l'accesso al tratto sarà interdetto per tutta la giornata e quella successiva FIGURA 4.